


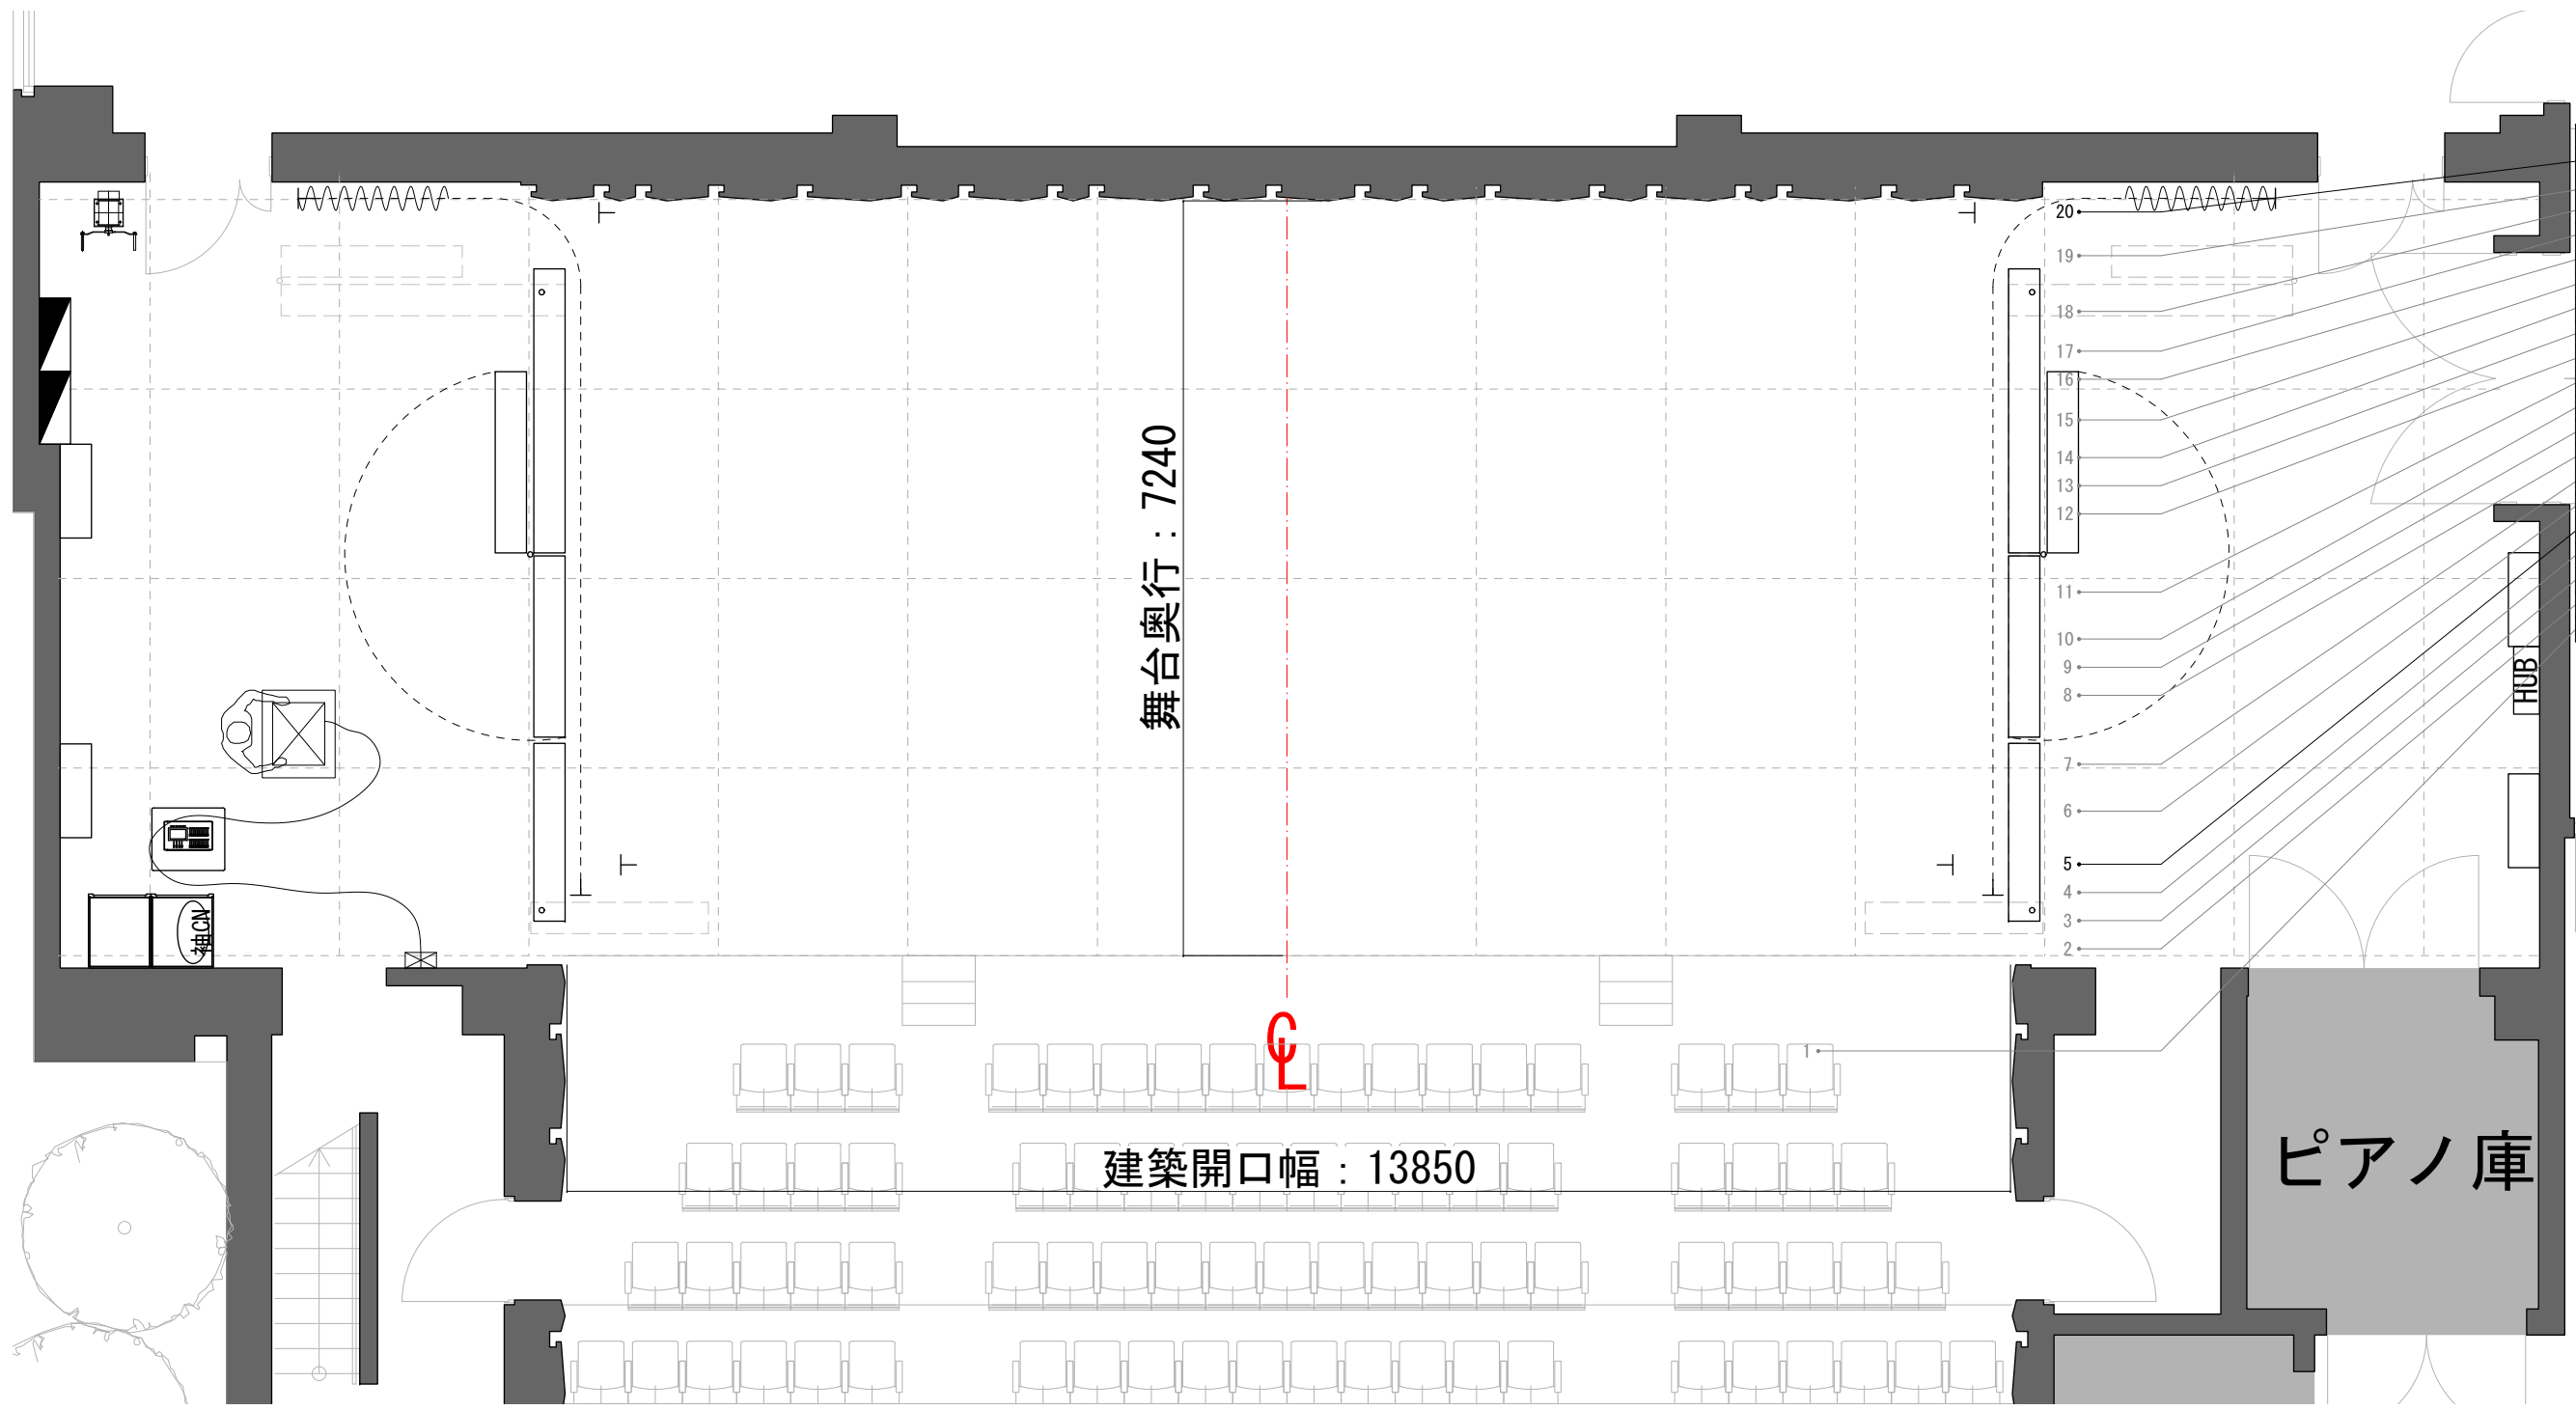

吊物表	
20	吊物ボタン-6(看板ボタン)
19	天井反射板
18	Horizont幕
17	大黒幕(バック幕)
16	吊物ボタン-5
15	アッパー Horizontライト
14	袖幕
13	一文字幕-2
12	吊物ボタン-4
11	サスペンションライト-2
10	中割幕
9	一文字幕-1
8	吊物ボタン-3
7	サスペンションライト-1
6	引割暗転幕
5	吊物ボタン-2(重量ボタン)
4	吊物ボタン-1
3	緞帳
2	ティザー、ウイング
1	プロセニウムサスペンションライト

ふじみ野
ステラ・イースト

ホール 舞台平面図(反射板形式)
A3=1/70

※2025.6時点

催事名称／

DATE / /

図面No.