


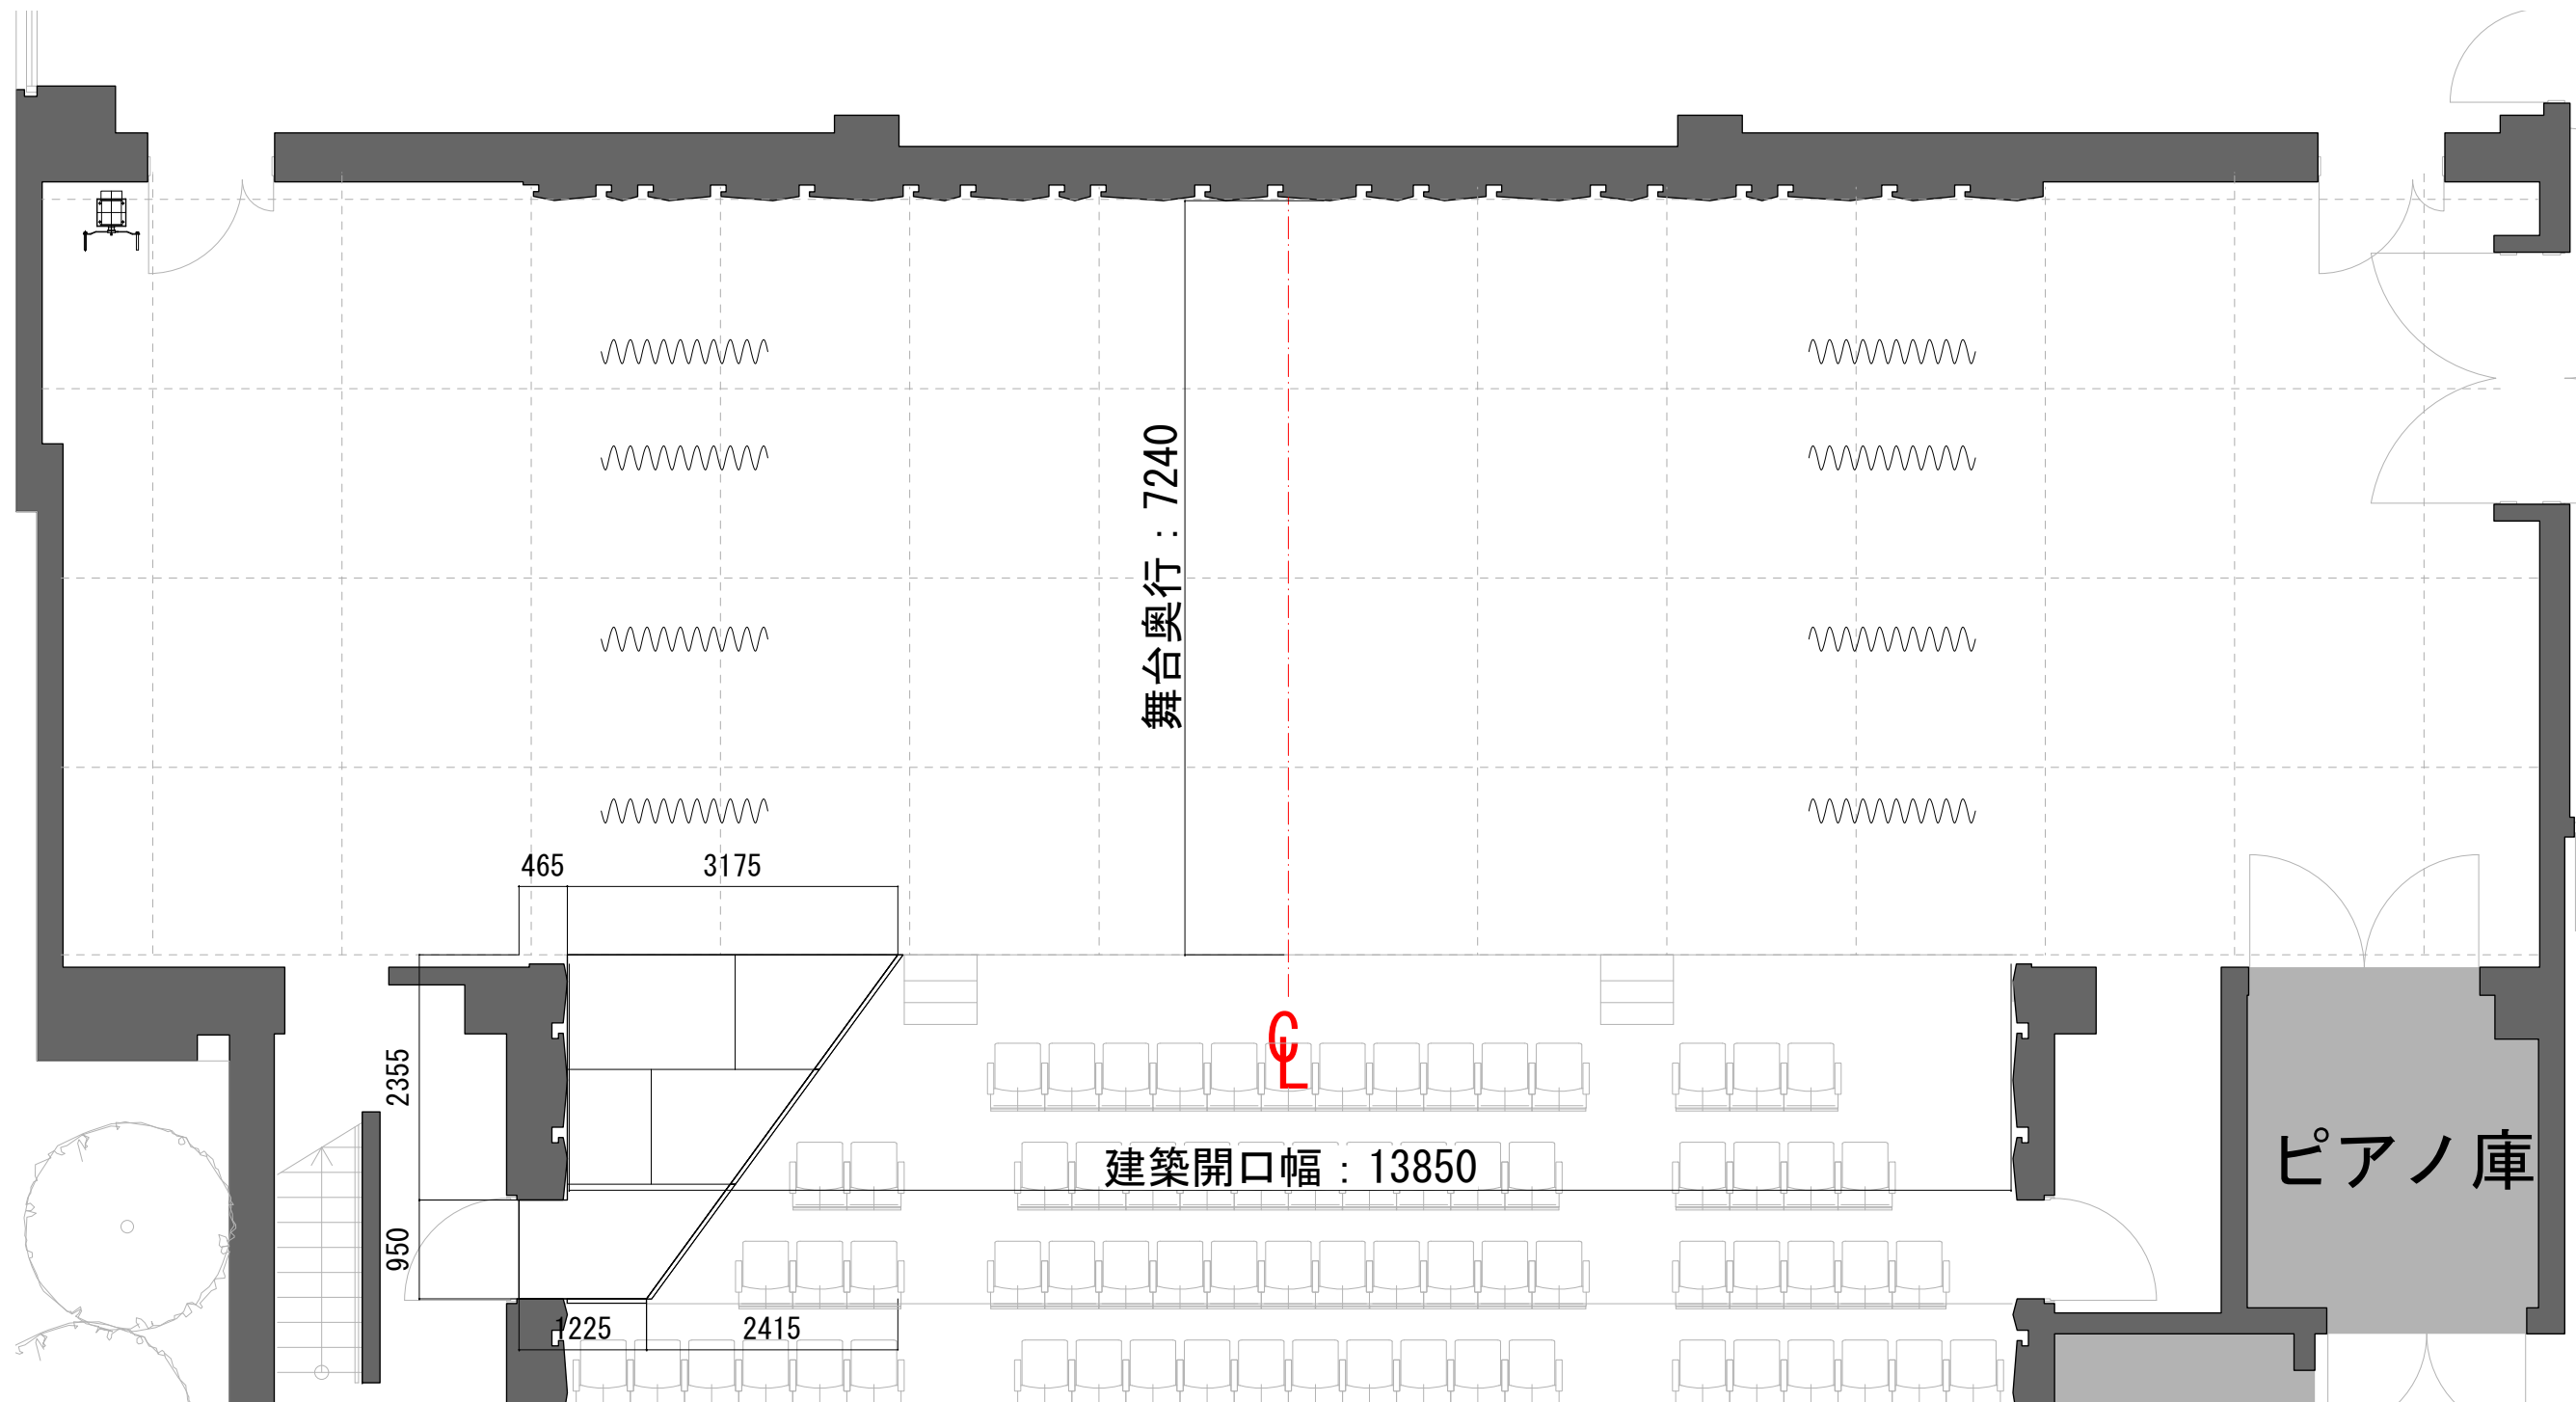

ふじみ野  
ステラ・イースト

ホール 舞台平面図(仮設花道設置)  
A3=1/70

※2025.6時点

催事名称／

DATE    /    /

図面No.