


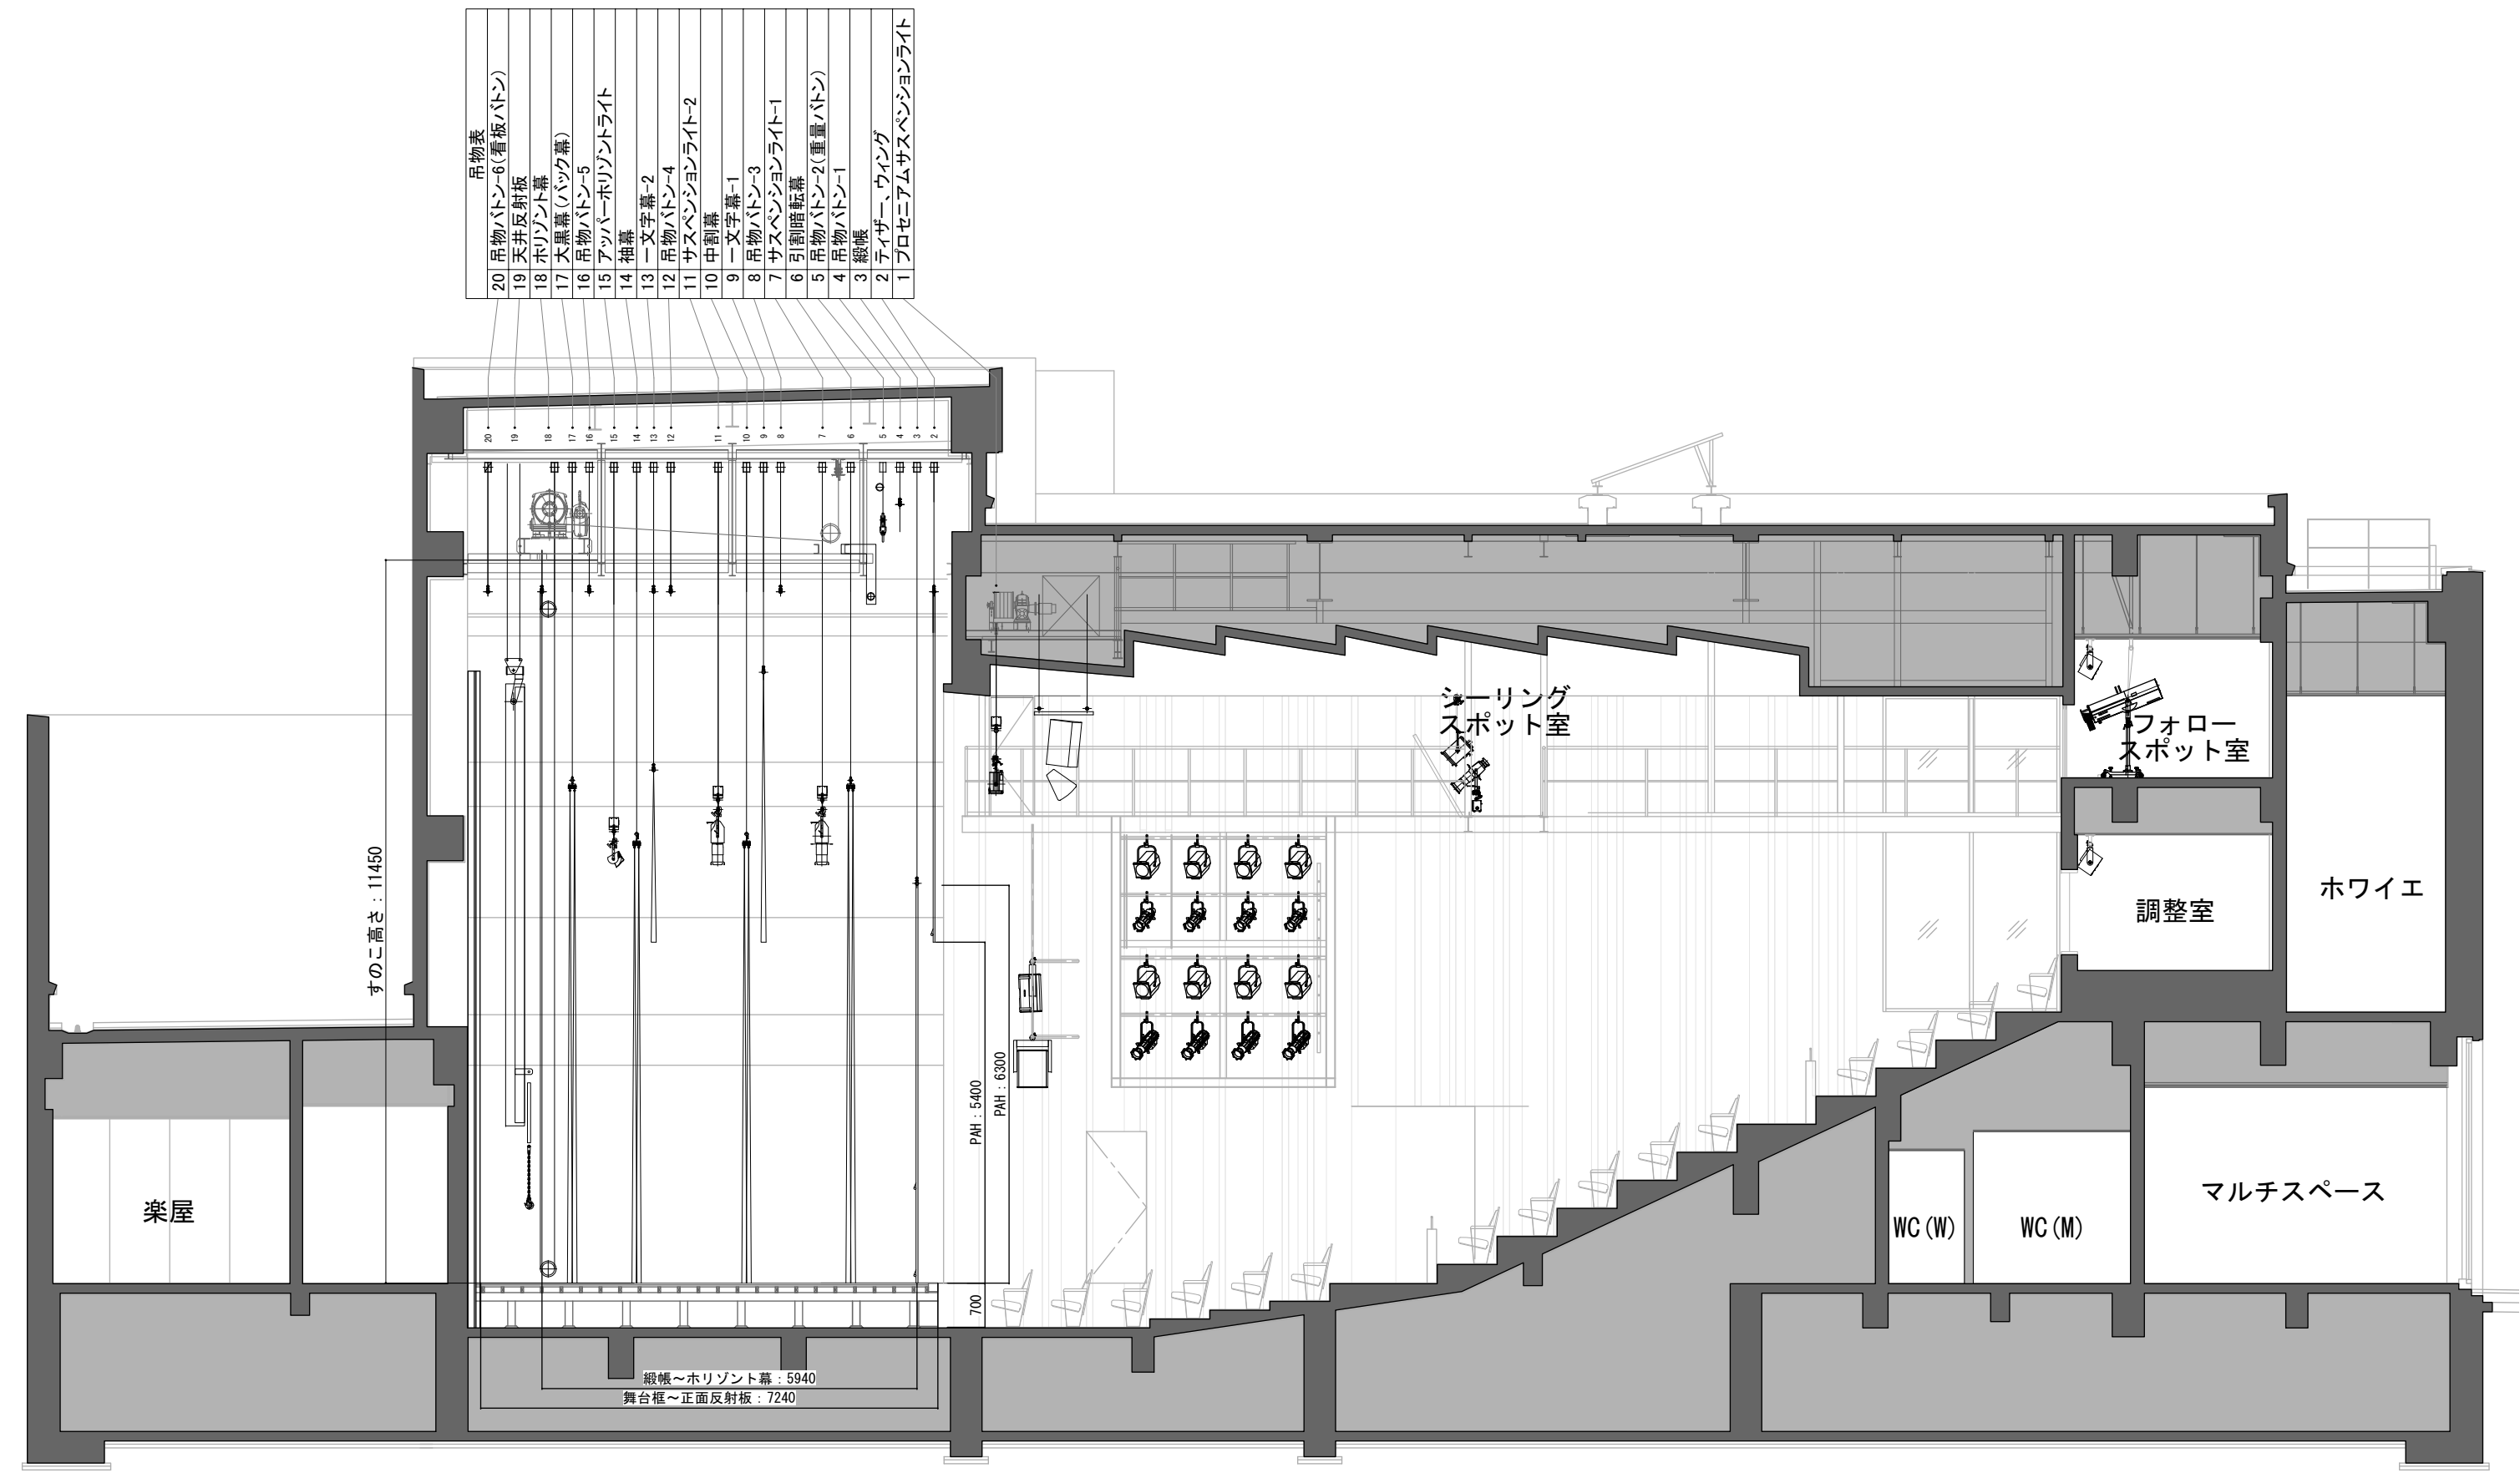

ふじみ野
ステラ・イースト

ホール 全体断面図(幕形式)
A3=1/100

※2025.6時点

催事名称／

DATE / /

図面No.