

ふじみ野ステラ・イースト 基本SUS吊り込み図/回路図


※各調光回路 ポータブルディマーより 1.5kw×3回路 (MAX3kw)

2025年10月5日現在

30A PD×4
(20AC12回路24口)
4Port DMXNode
直回路 30A×2口

30A PD×4
(20AC12回路24口)
4Port DMXNode
直回路 30A×2口

30A PD×4
(20AC12回路24口)
4Port DMXNode
直回路 30A×2口

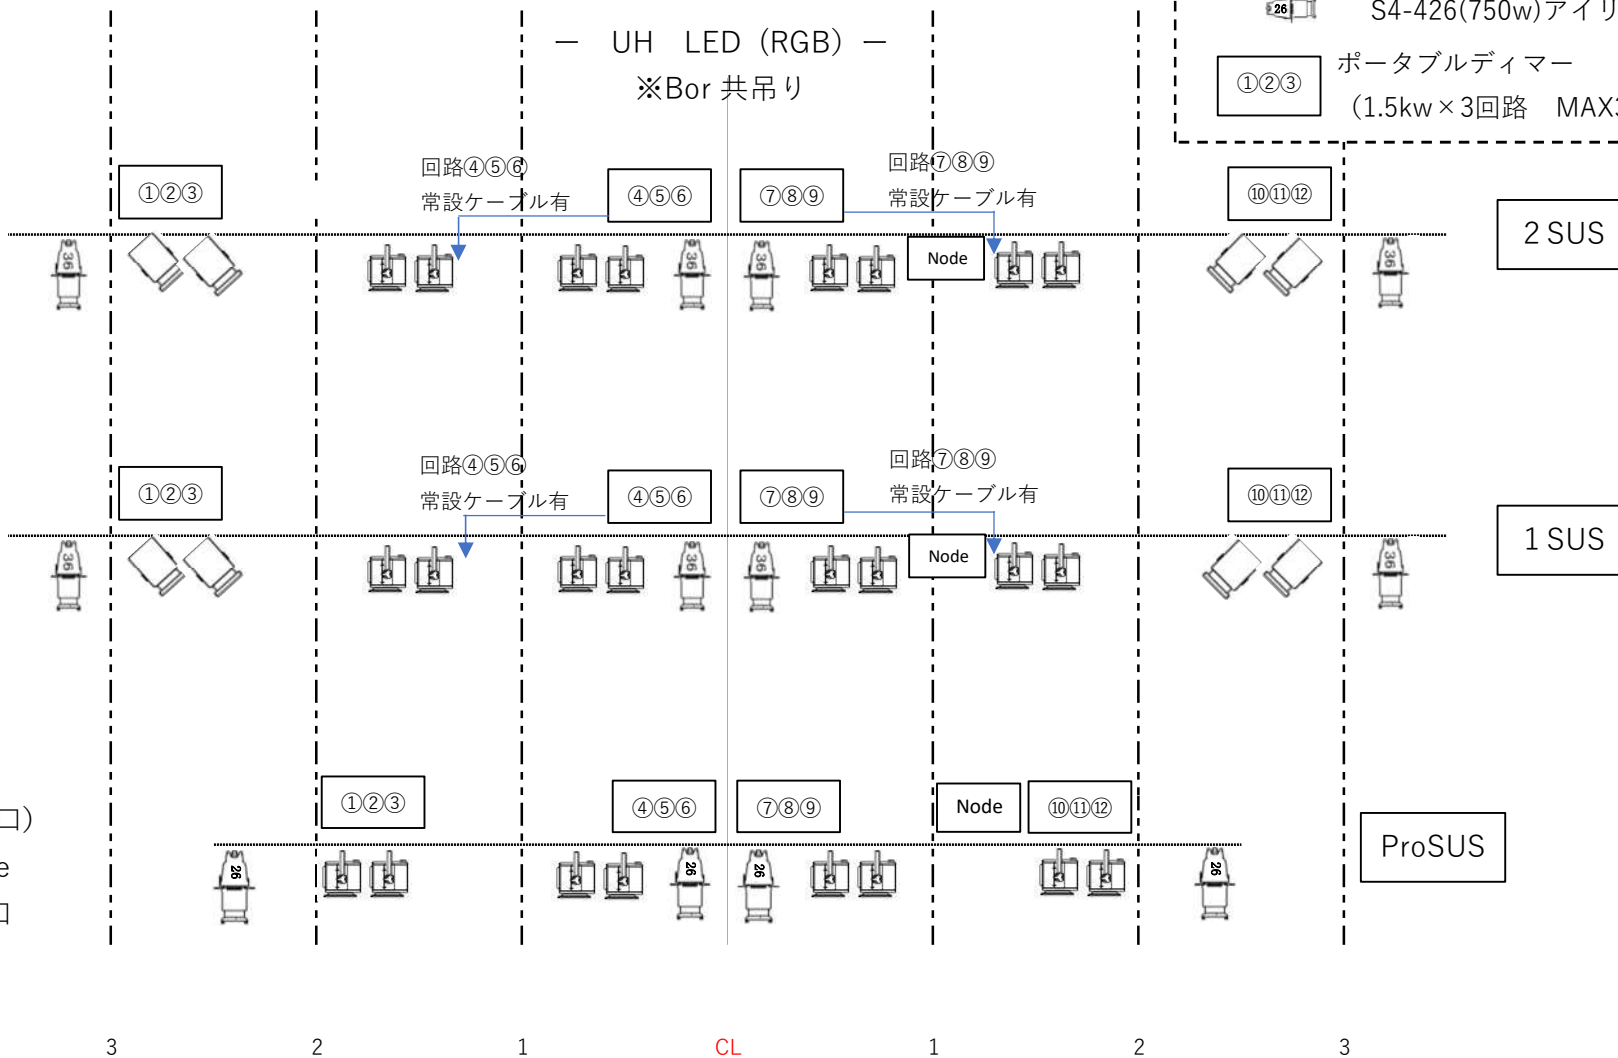


- Key**
- FX-8 II (750w)
 - CX-8S II (750w)
 - S4-436(750w)アイリス付
 - S4-426(750w)アイリス付
 - ポータブルディマー
(1.5kw×3回路 MAX3kw)

ふじみ野ステラ・イースト ステージ基本図/回路図

2025年10月5日現在

SCは20C型/直回路です（移動型調光器使用で計12回路分、調光回路に変更可能）
※LHC2のみ30C型

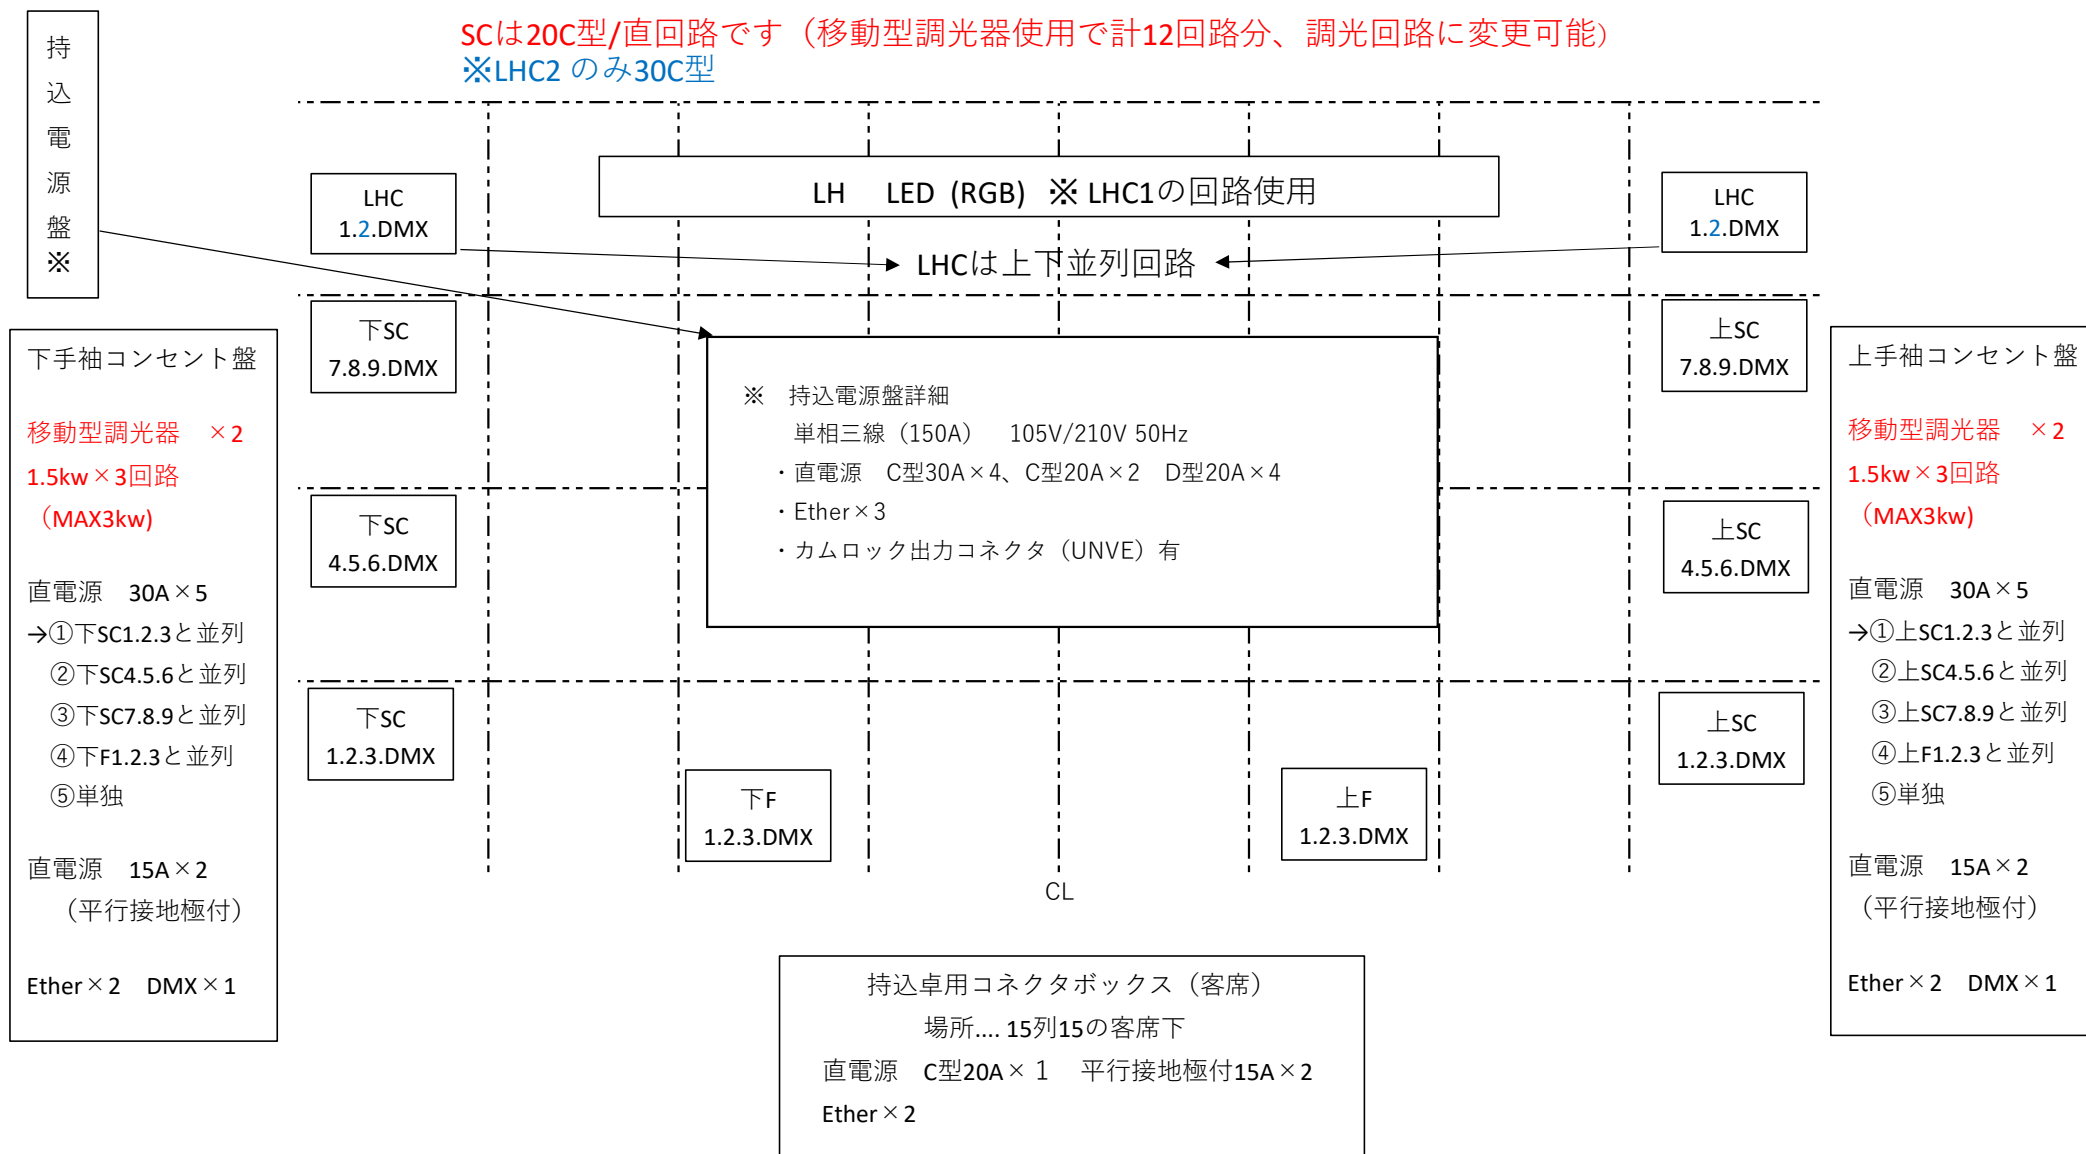

ふじみ野ステラ・イースト 幕前基本図/回路図



2025年10月5日現在

※各調光回路 移動型調光器より(1.5kw×3 MAX3kw)

調光 9回路

直電源 C型30A×4 (空き回路なし)



下FR

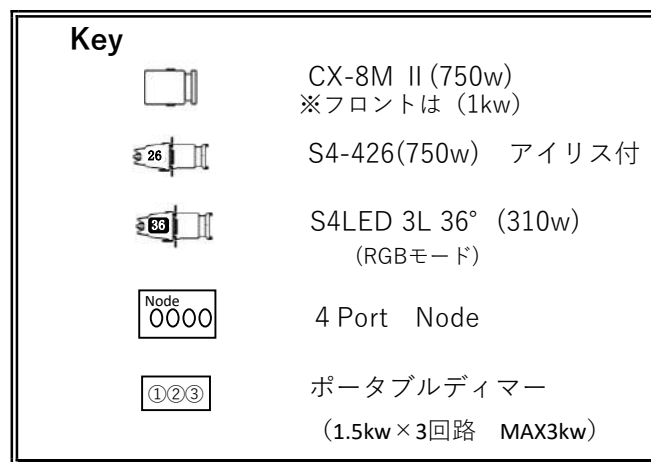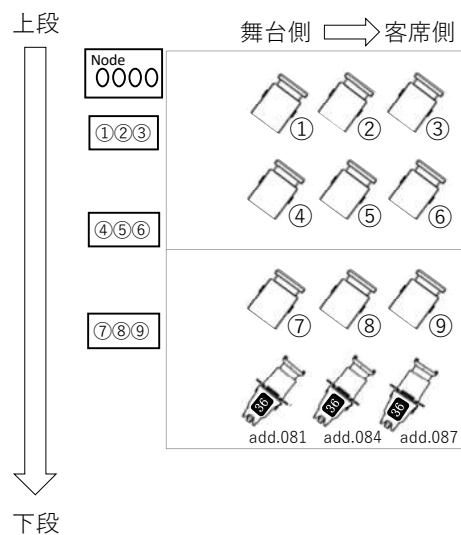

調光 9回路

直電源 C型30A×4 (空き回路なし)

上FR

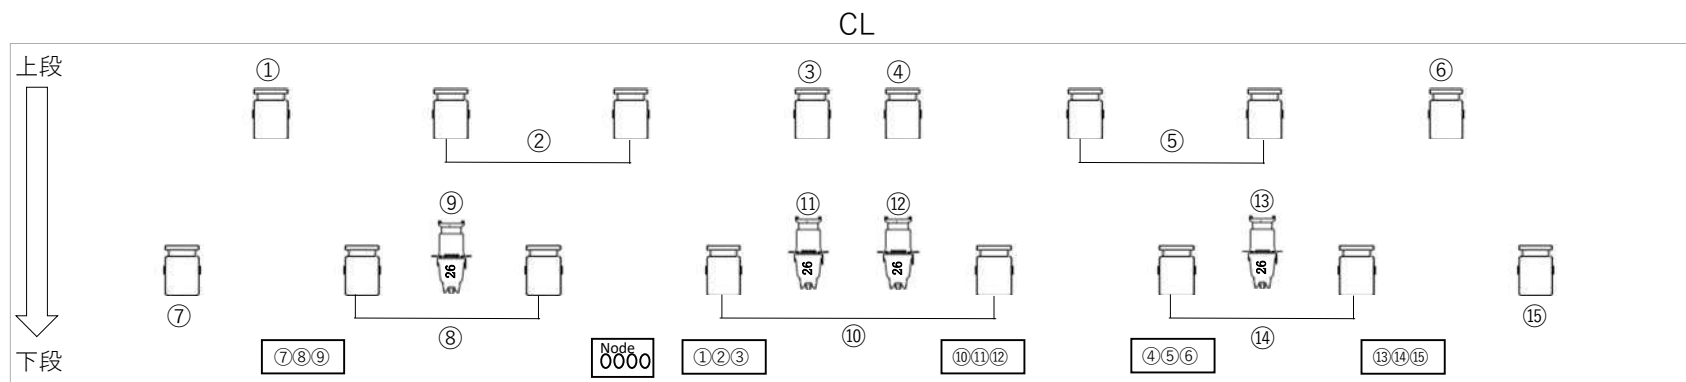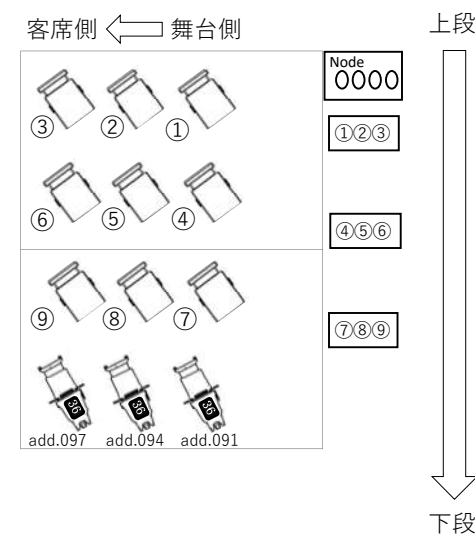

調光 15回路 直電源 C型30A×8 (空き回路×3)